


境川金森調節池工事に伴う越流堤工事その2

多田建設株式会社

東日本事業本部



工期: 令和 7年 7月 14日 ~ 令和 9年 2月 4日

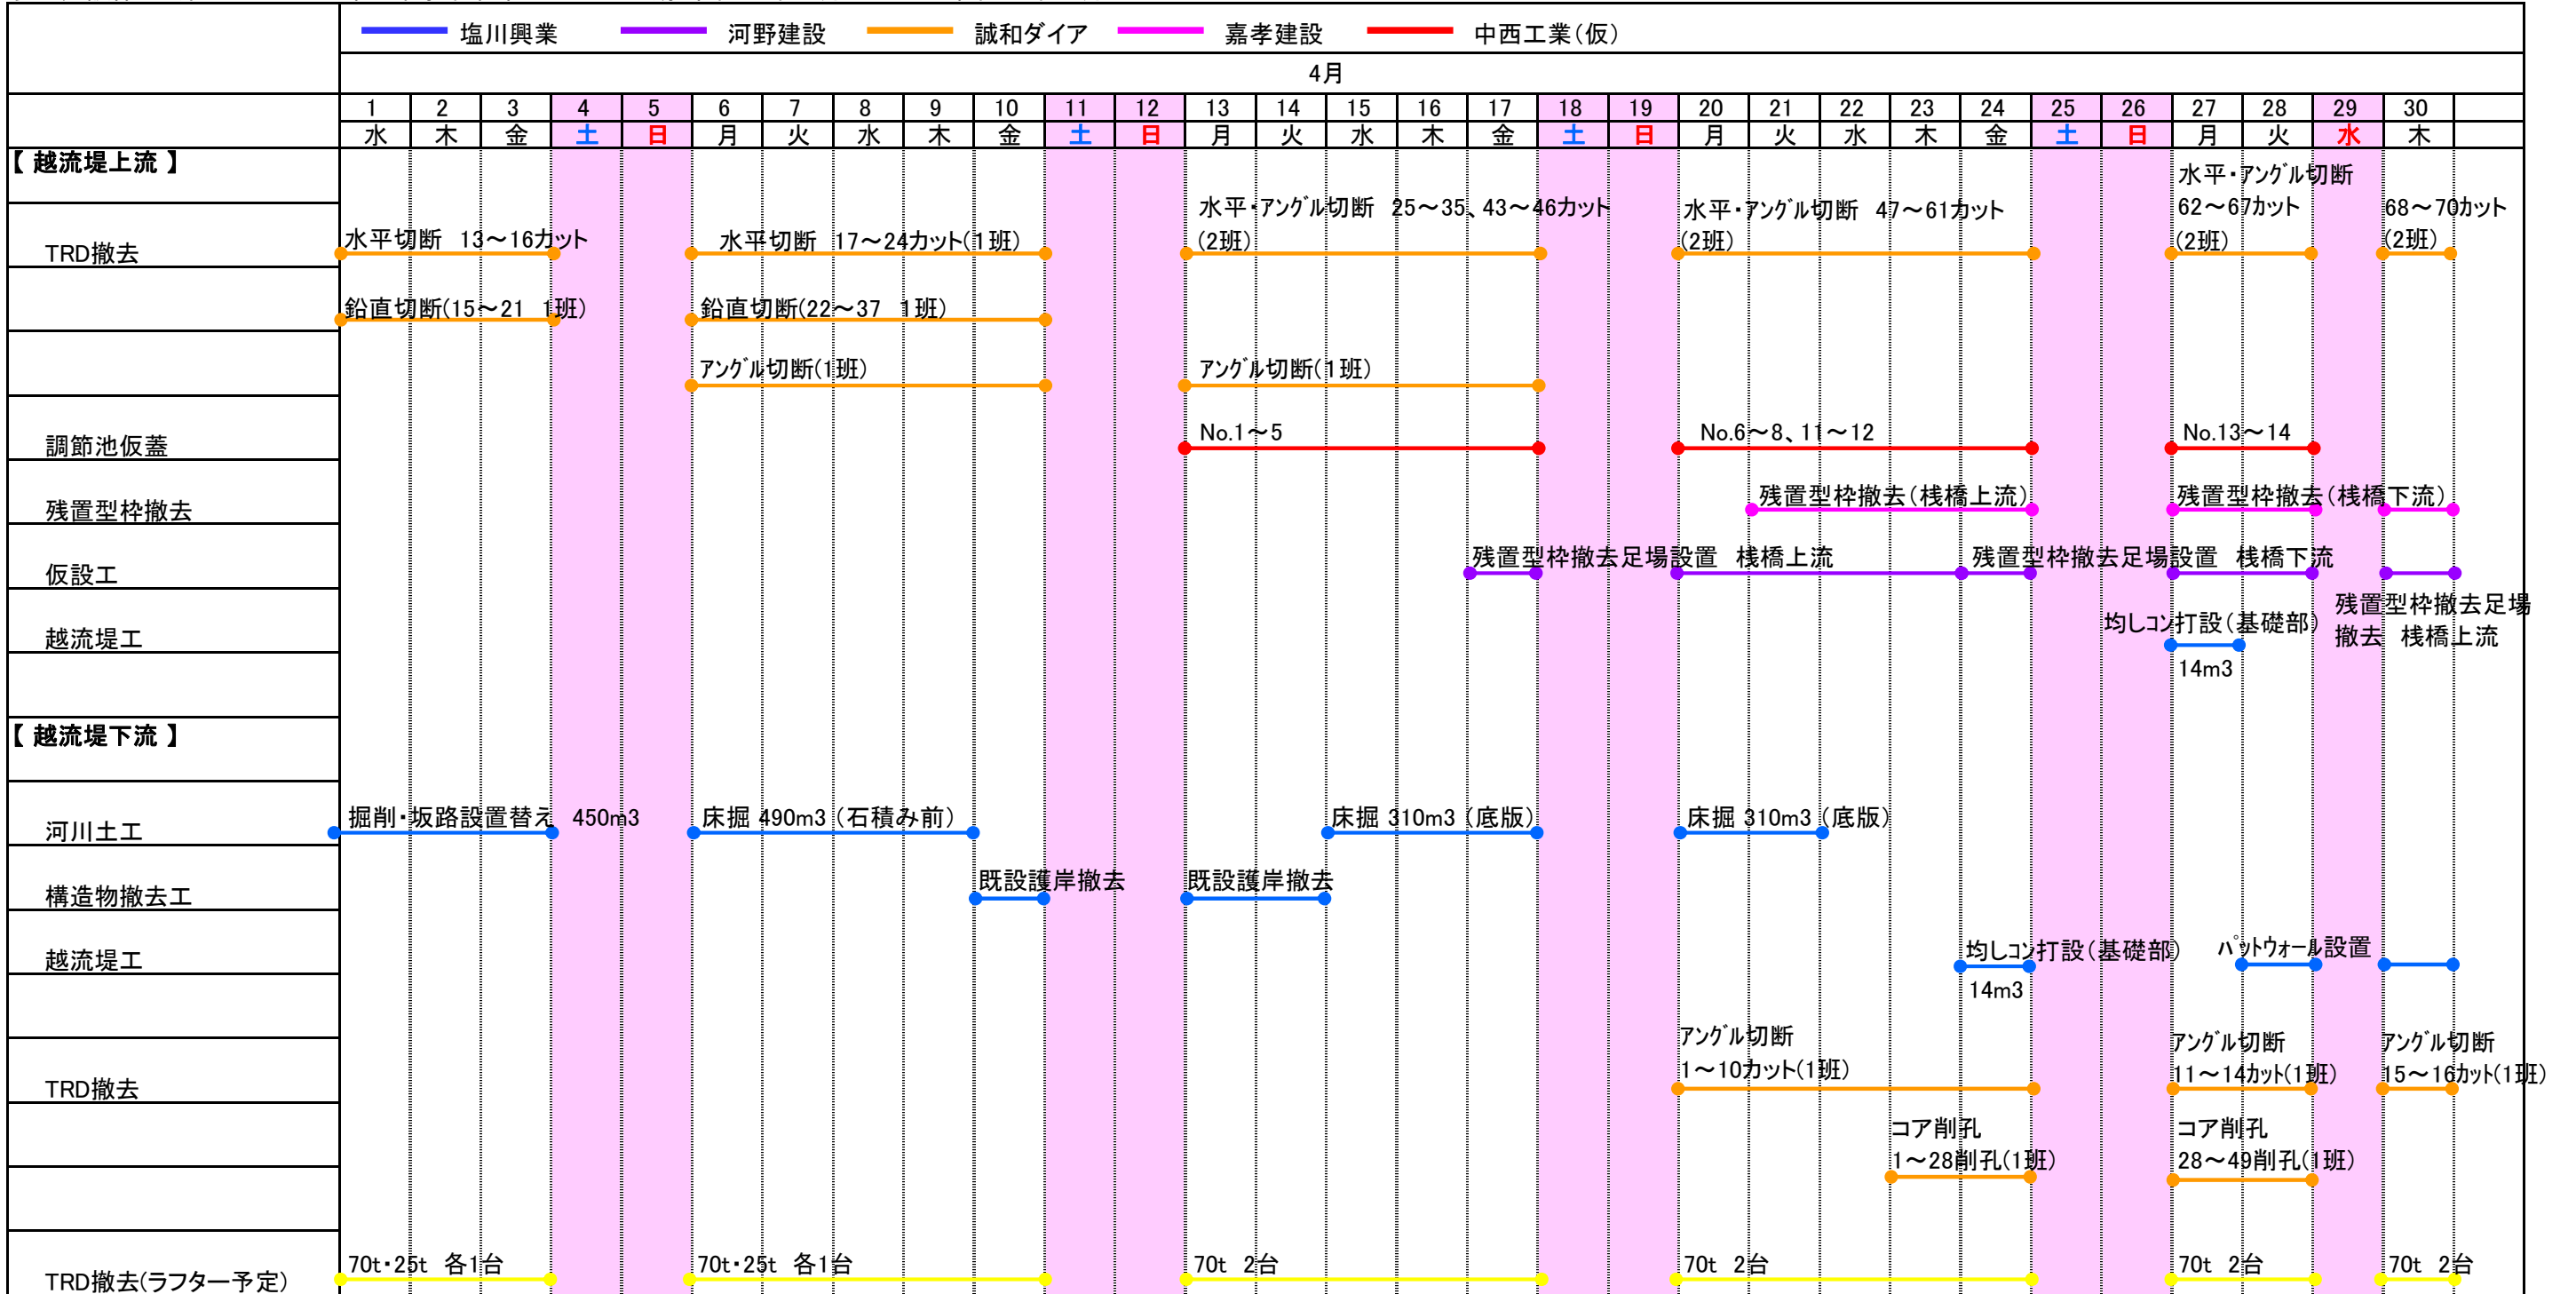

航空写真(平面図)



断面図(現在)

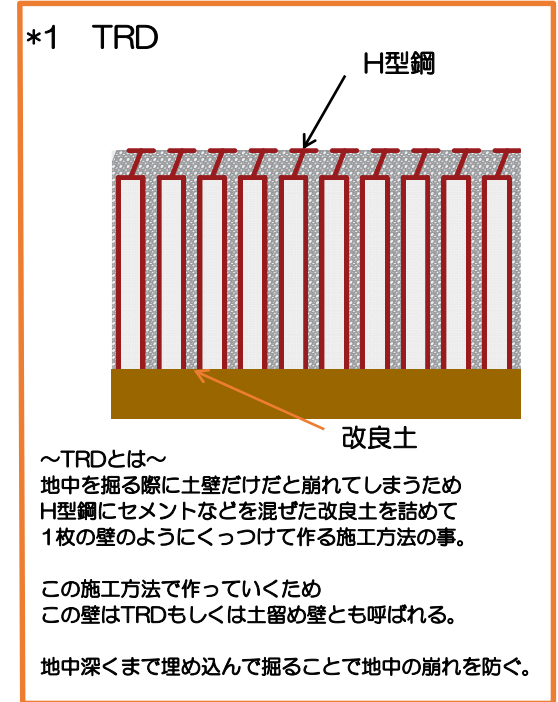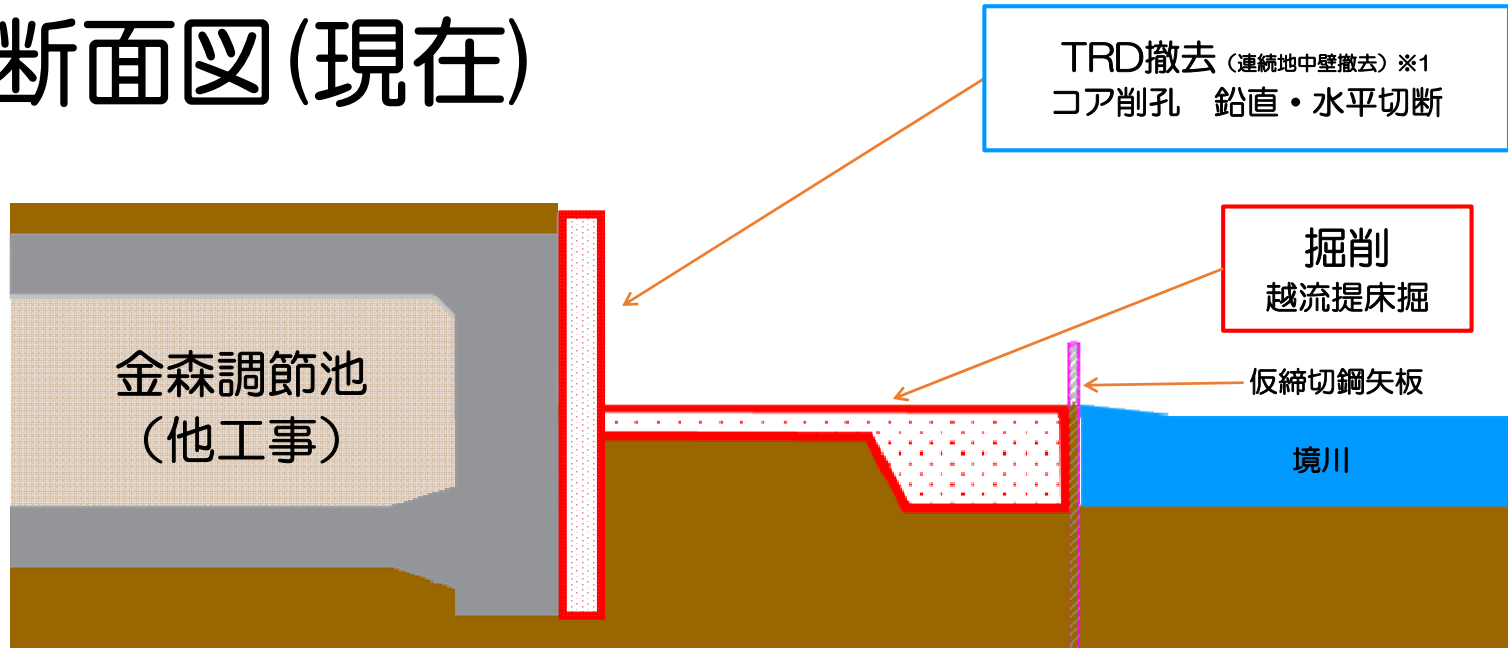

断面図(完成イメージ)

